


CÔTE GARONNE

Etat des lieux : PLAN RDC

01

232,50 m²

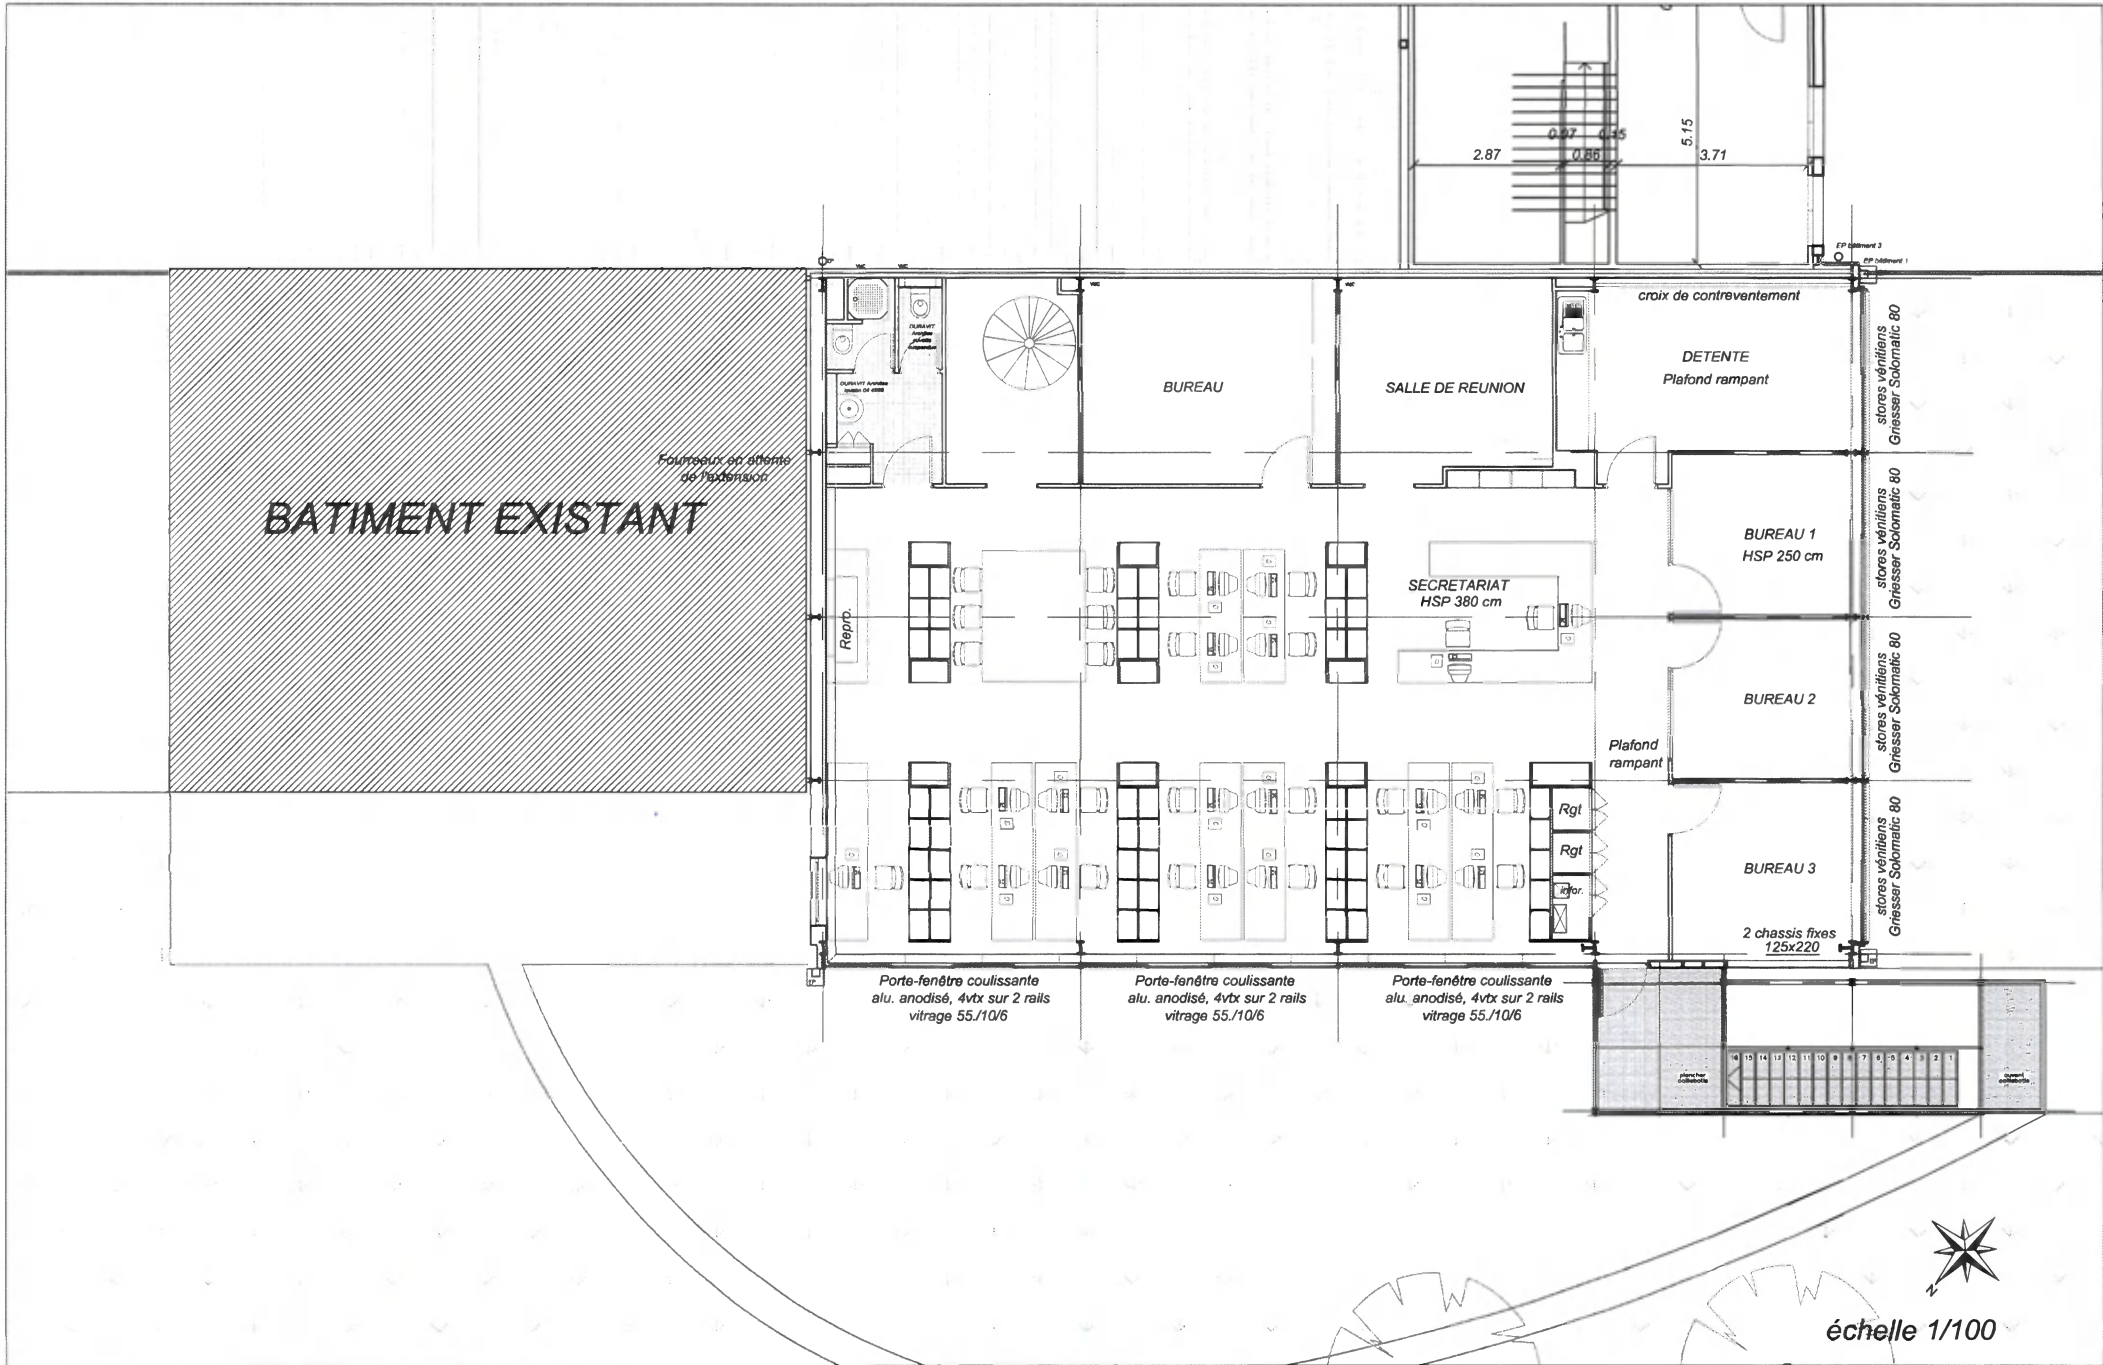


CÔTE GARONNE

Etat des lieux : PLAN ETAGE


02

238,46 m² R+1

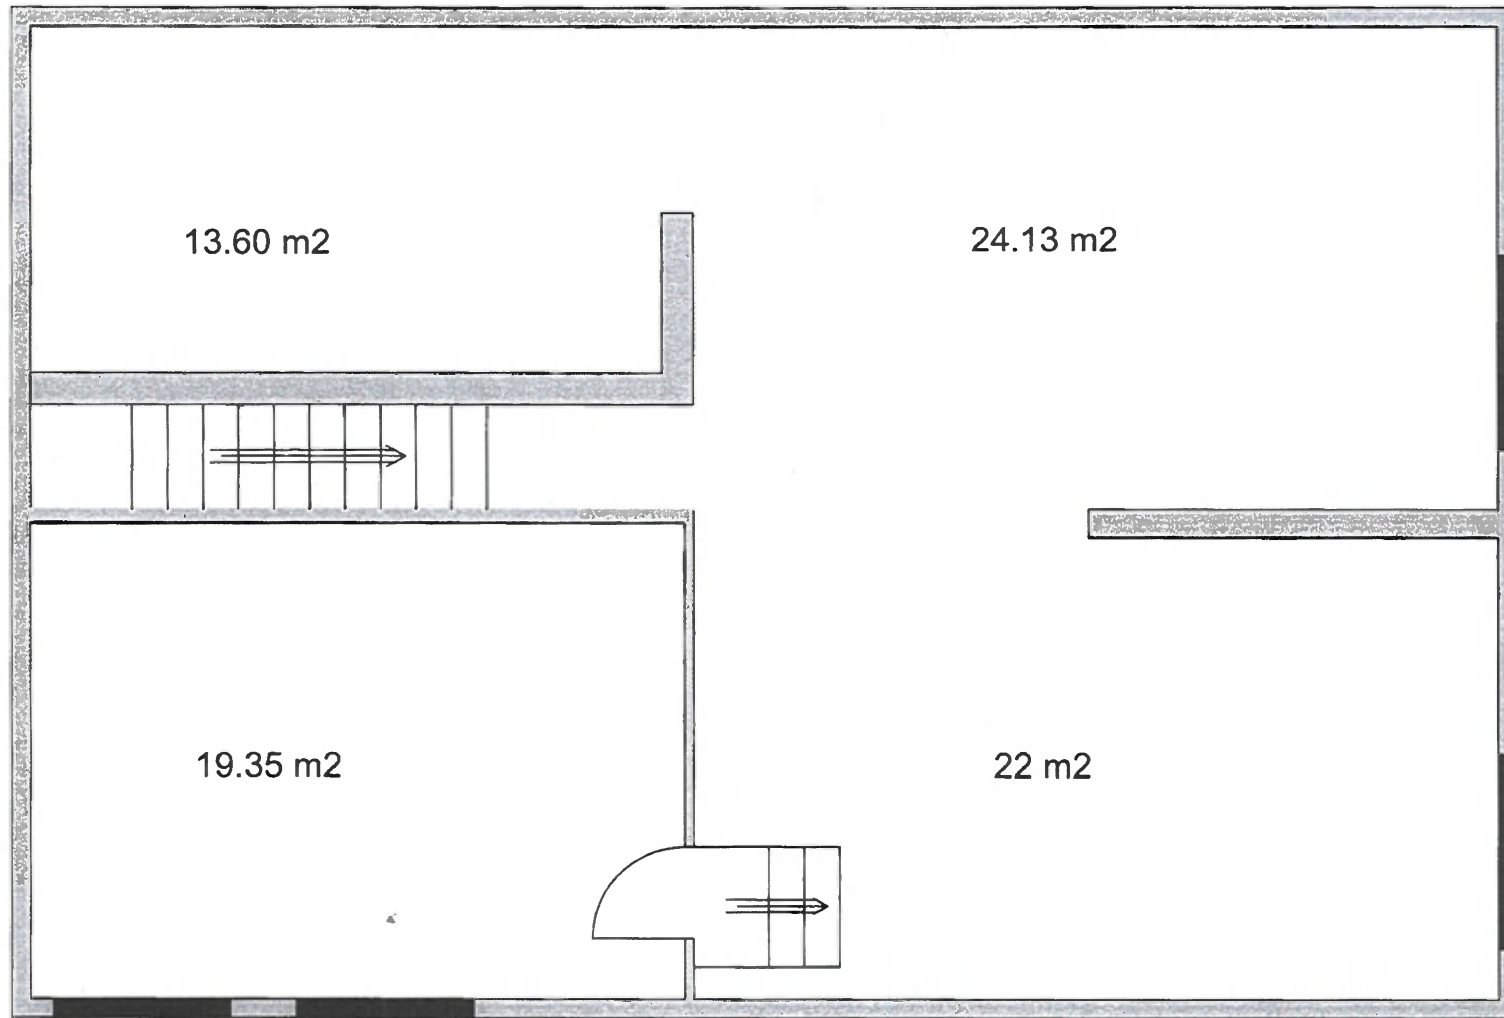

1ER étage

côté rue 79,08 m²

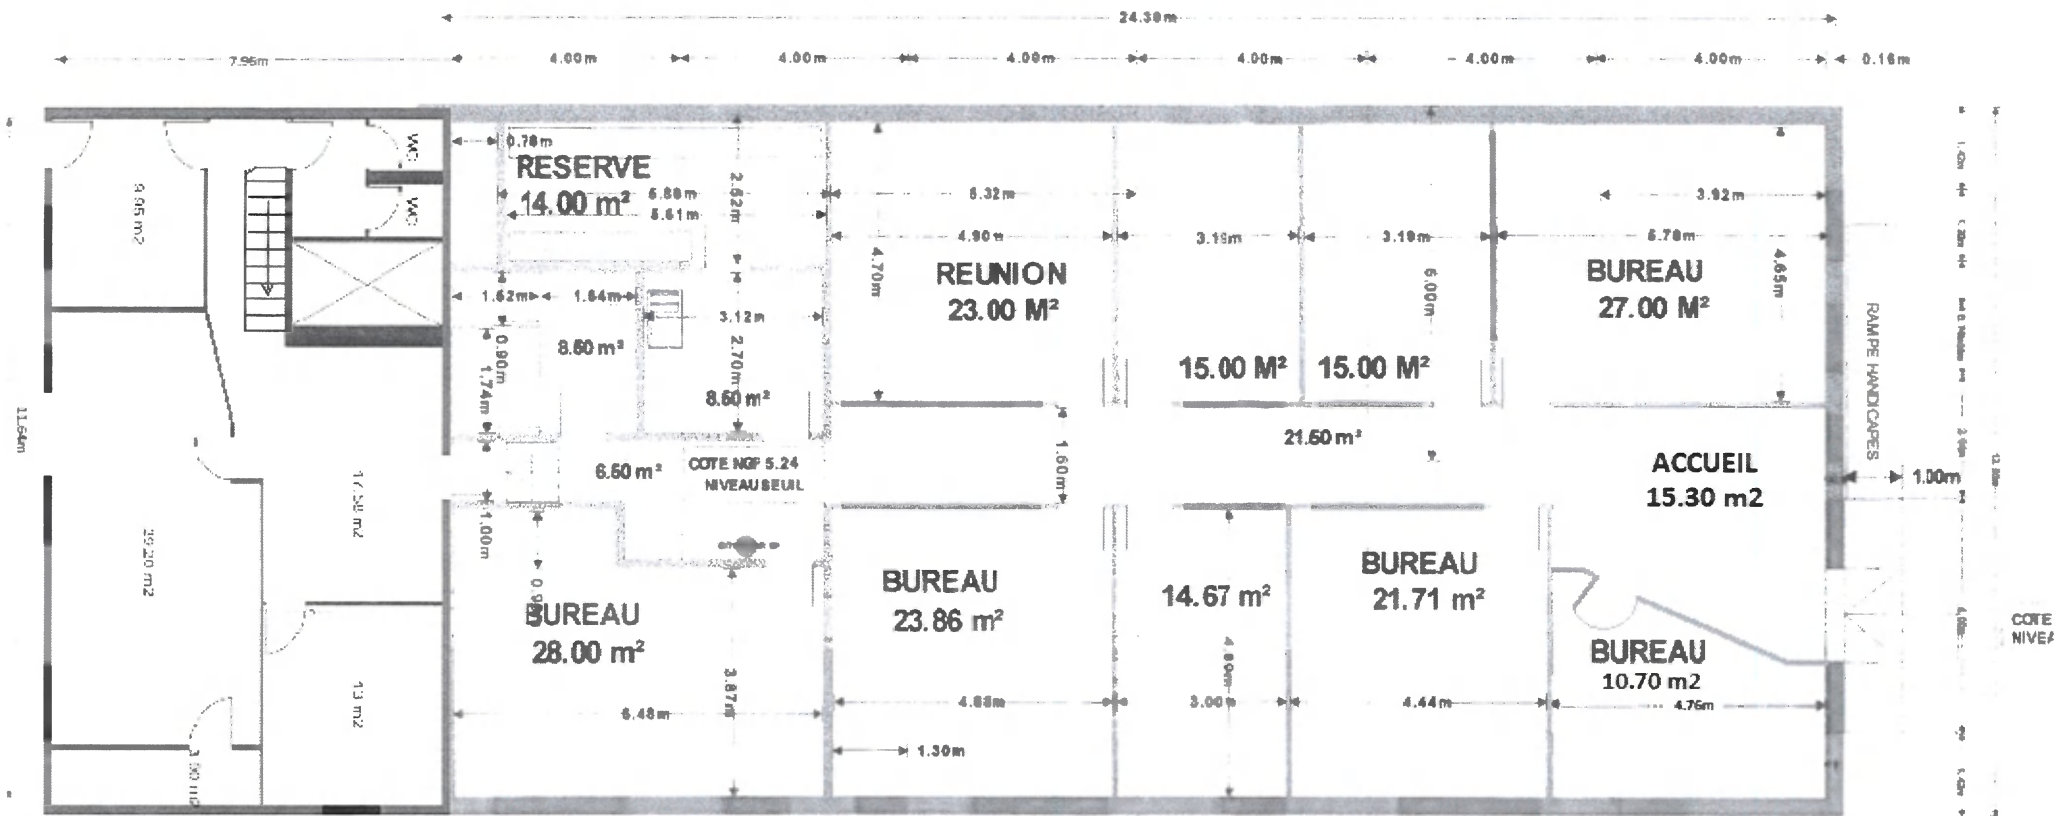

RDC cote rue 231,74 m²